



Parterre

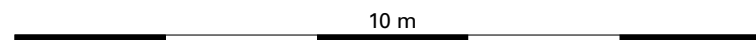
M 1:100



Lager
unbeheizt

Vorbereitung Catering
Lager



Eingang





1. Stock

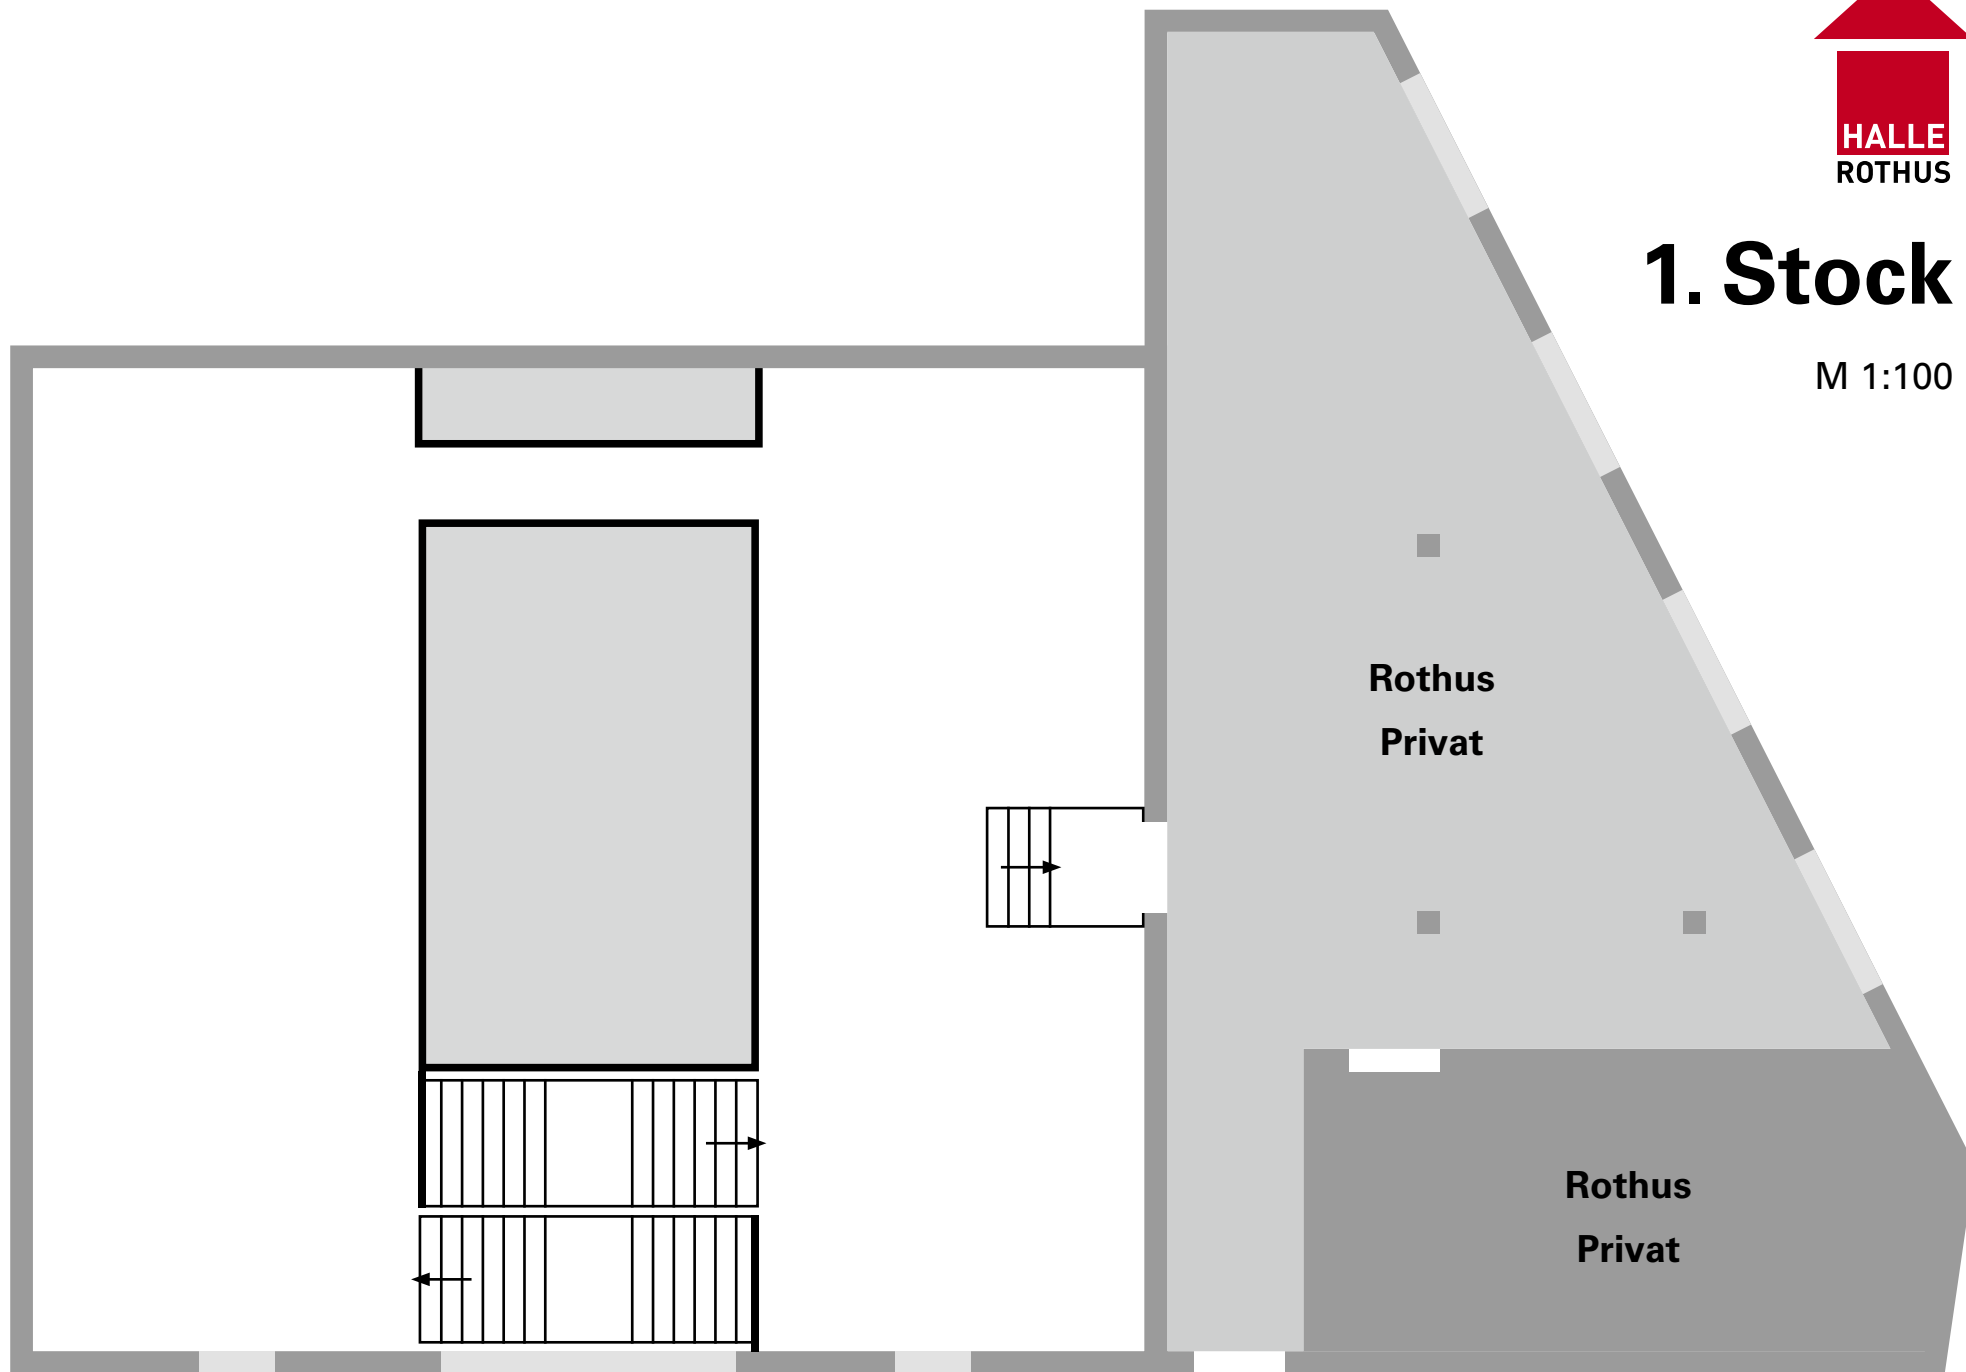M 1:100



10 m